

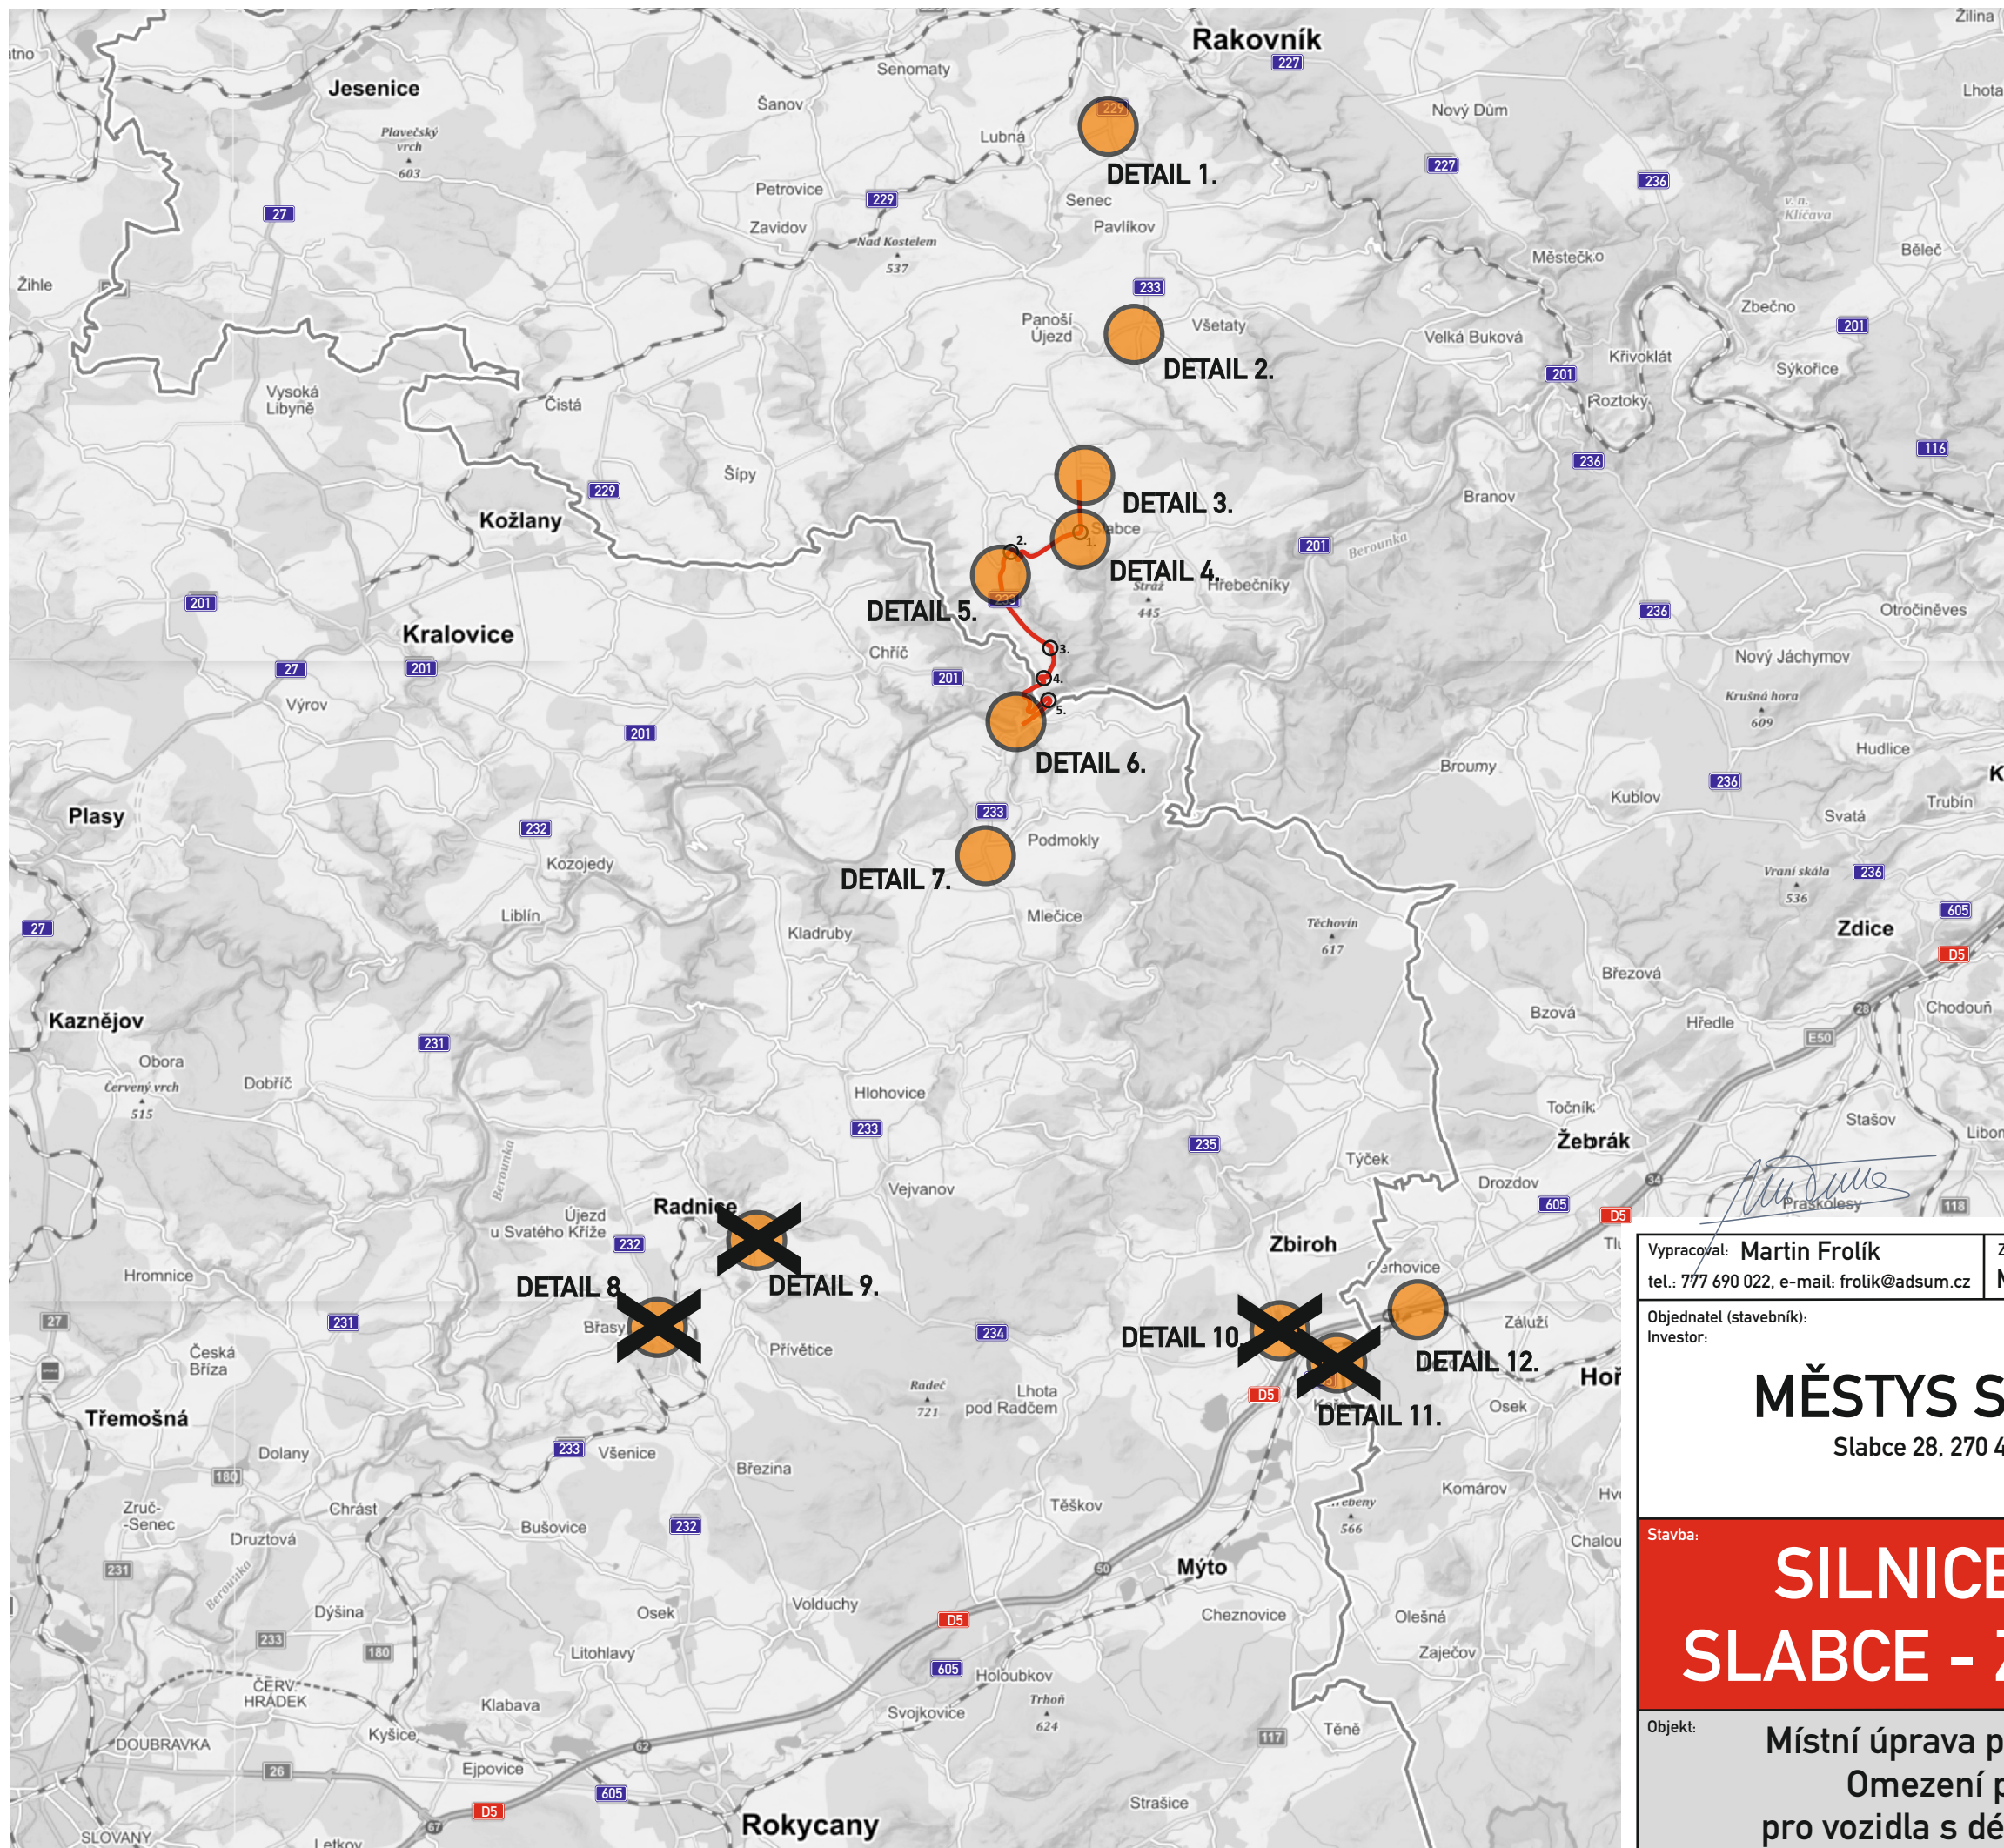
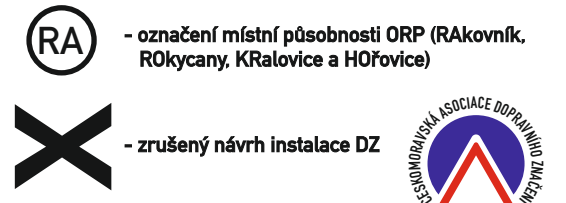
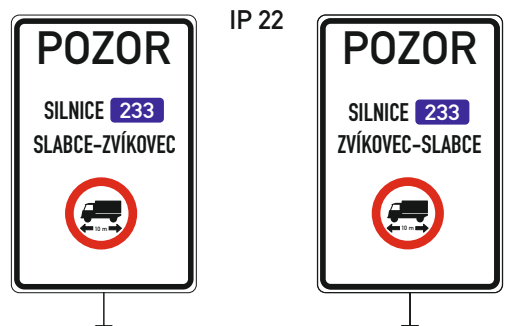


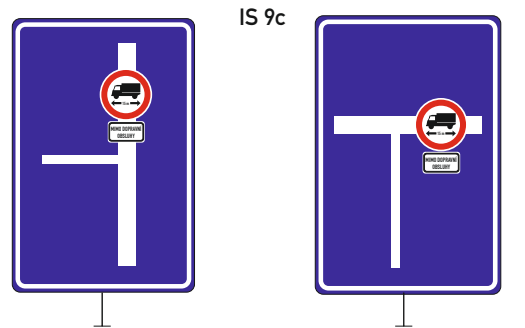

NAVRŽENÉ DOPRAVNÍ ZNAČENÍ

(jednotlivé tvary a texty budou odpovídat skutečnosti
- viz detaily křižovek, strana 2.)

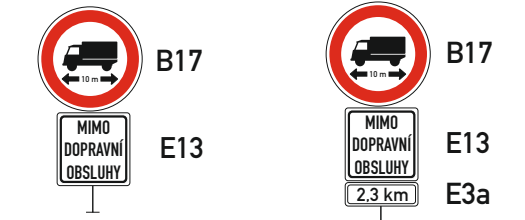

Vypracoval: Martin Frolík tel.: 777 690 022, e-mail: frolik@adsum.cz		Zodpovědný projektant, kontrola: Martin Frolík	
Objednatel (stavebník): Investor:		 • DOPRAVNÍ ZNAČENÍ • PROJEKTY REALIZACE PRONÁJEM ADSUM spol. s r.o. Havlíčkova 923, 273 51 Unhošť provozovna: Lidická 7, 273 51 unhošť tel./fax: +420 312 698 482 mobil: +420 777 690 022 e-mail: adsum@adsum.cz http://www.adsum.cz IČ: 451 44 991, DIČ: CZ 451 44 991, KB Kladno, z.ú. 807741141/0100 Společnost vedená od 21. února 1992 u Městského soudu v Praze, spisová značka C7462	
MĚSTYS SLABCE Slabce 28, 270 41 Slabce			
Stavba:		Číslo zakázky: P-211-12/2022	
SILNICE II/233 SLABCE - ZVÍKOVEC		Datum: prosinec 2022	
		Stupeň: RDS	
		Měřítko: -	
Objekt:		Počet formátů: 1x A3	
Místní úprava provozu na PK Omezení průjezdu pro vozidla s délkou nad 10m		Číslo přílohy:	Paré:

ADSUM
•DOPRAVNÍ ZNAČENÍ•
PROJEKTY REALIZACE PRONÁJEM
ADSUM spol. s r.o.
Havlíčková 923, 273 51 Unhošť
provozovna: Lidická 7, 273 51 unhošť
tel./fax: +420 312 698 482 mobil: +420 777 690 022
e-mail: adsum@adsum.cz http://www.adsum.cz
IČ: 451 44 991, DIČ: CZ 451 44 991, KB Kladno, č.ú. 807741141/0100
Společnost vedena od 21. února 1992 u Městského soudu v Praze, spisová značka C7462

